



**PLANUNG**  
 ARTOS Planen & Bauen GmbH  
 Heideweg 20  
 53604 Bad Honnef  
 Tel. 02224 - 987 18 10 - Fax 02224 - 987 18 21  
 info@artos-haus.de

**BAUHERR**

**PROJEKT**  
 Errichtung eines Einfamilienhauses 11098-VE01

**Kellergeschoss**  
  
 M: 1:100  
 05.12.2011



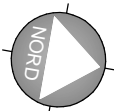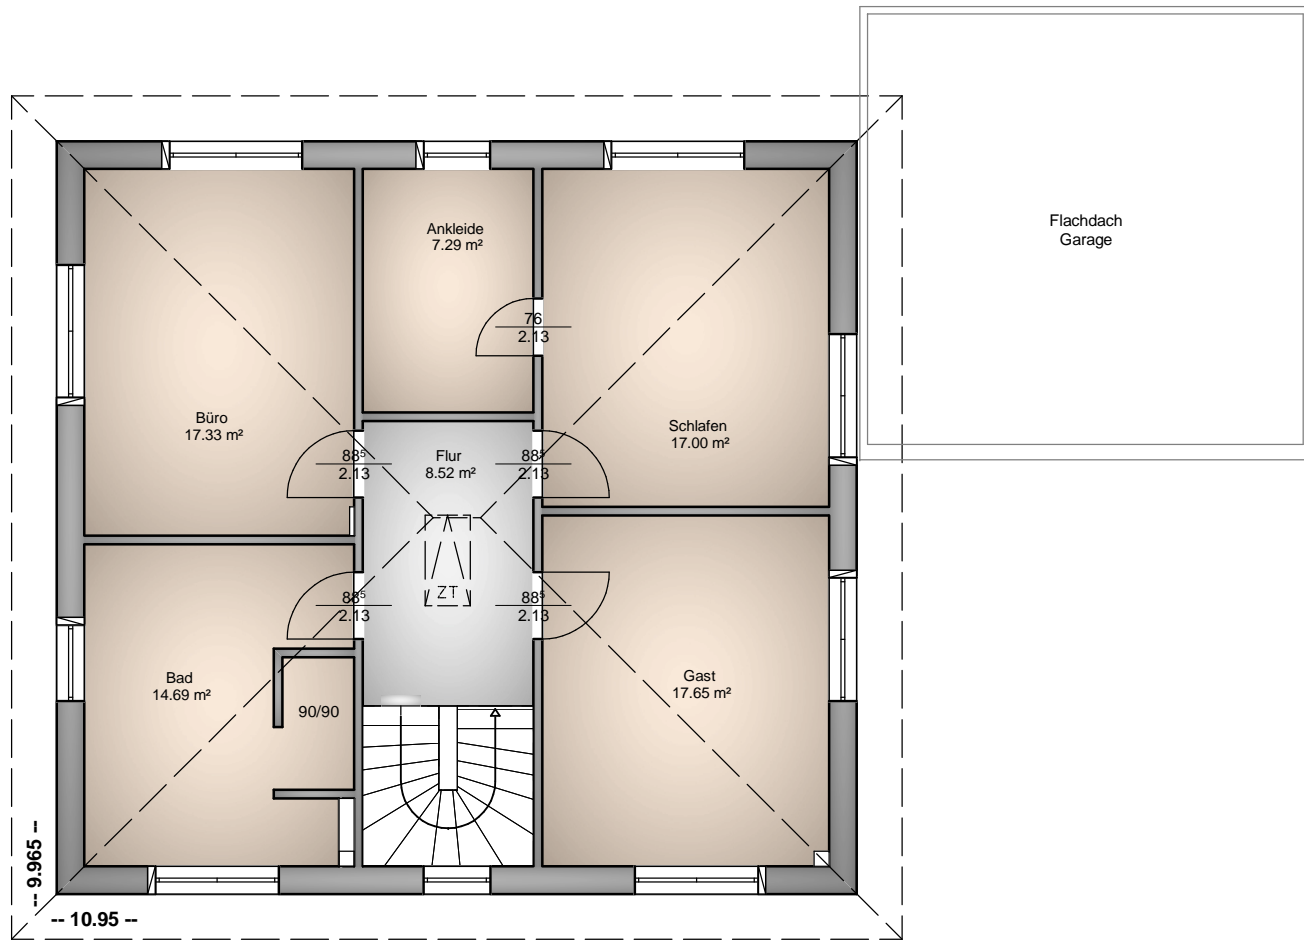



**PLANUNG**  
 ARTOS Planen & Bauen GmbH  
 Heideweg 20  
 53604 Bad Honnef  
 Tel. 02224 - 987 18 10 - Fax 02224 - 987 18 21  
 info@artos-haus.de

**BAUHERR**

**PROJEKT**  
 Errichtung eines Einfamilienhauses 11098-VE01

**Obergeschoss 1**  
 M: 1:100  
 05.12.2011

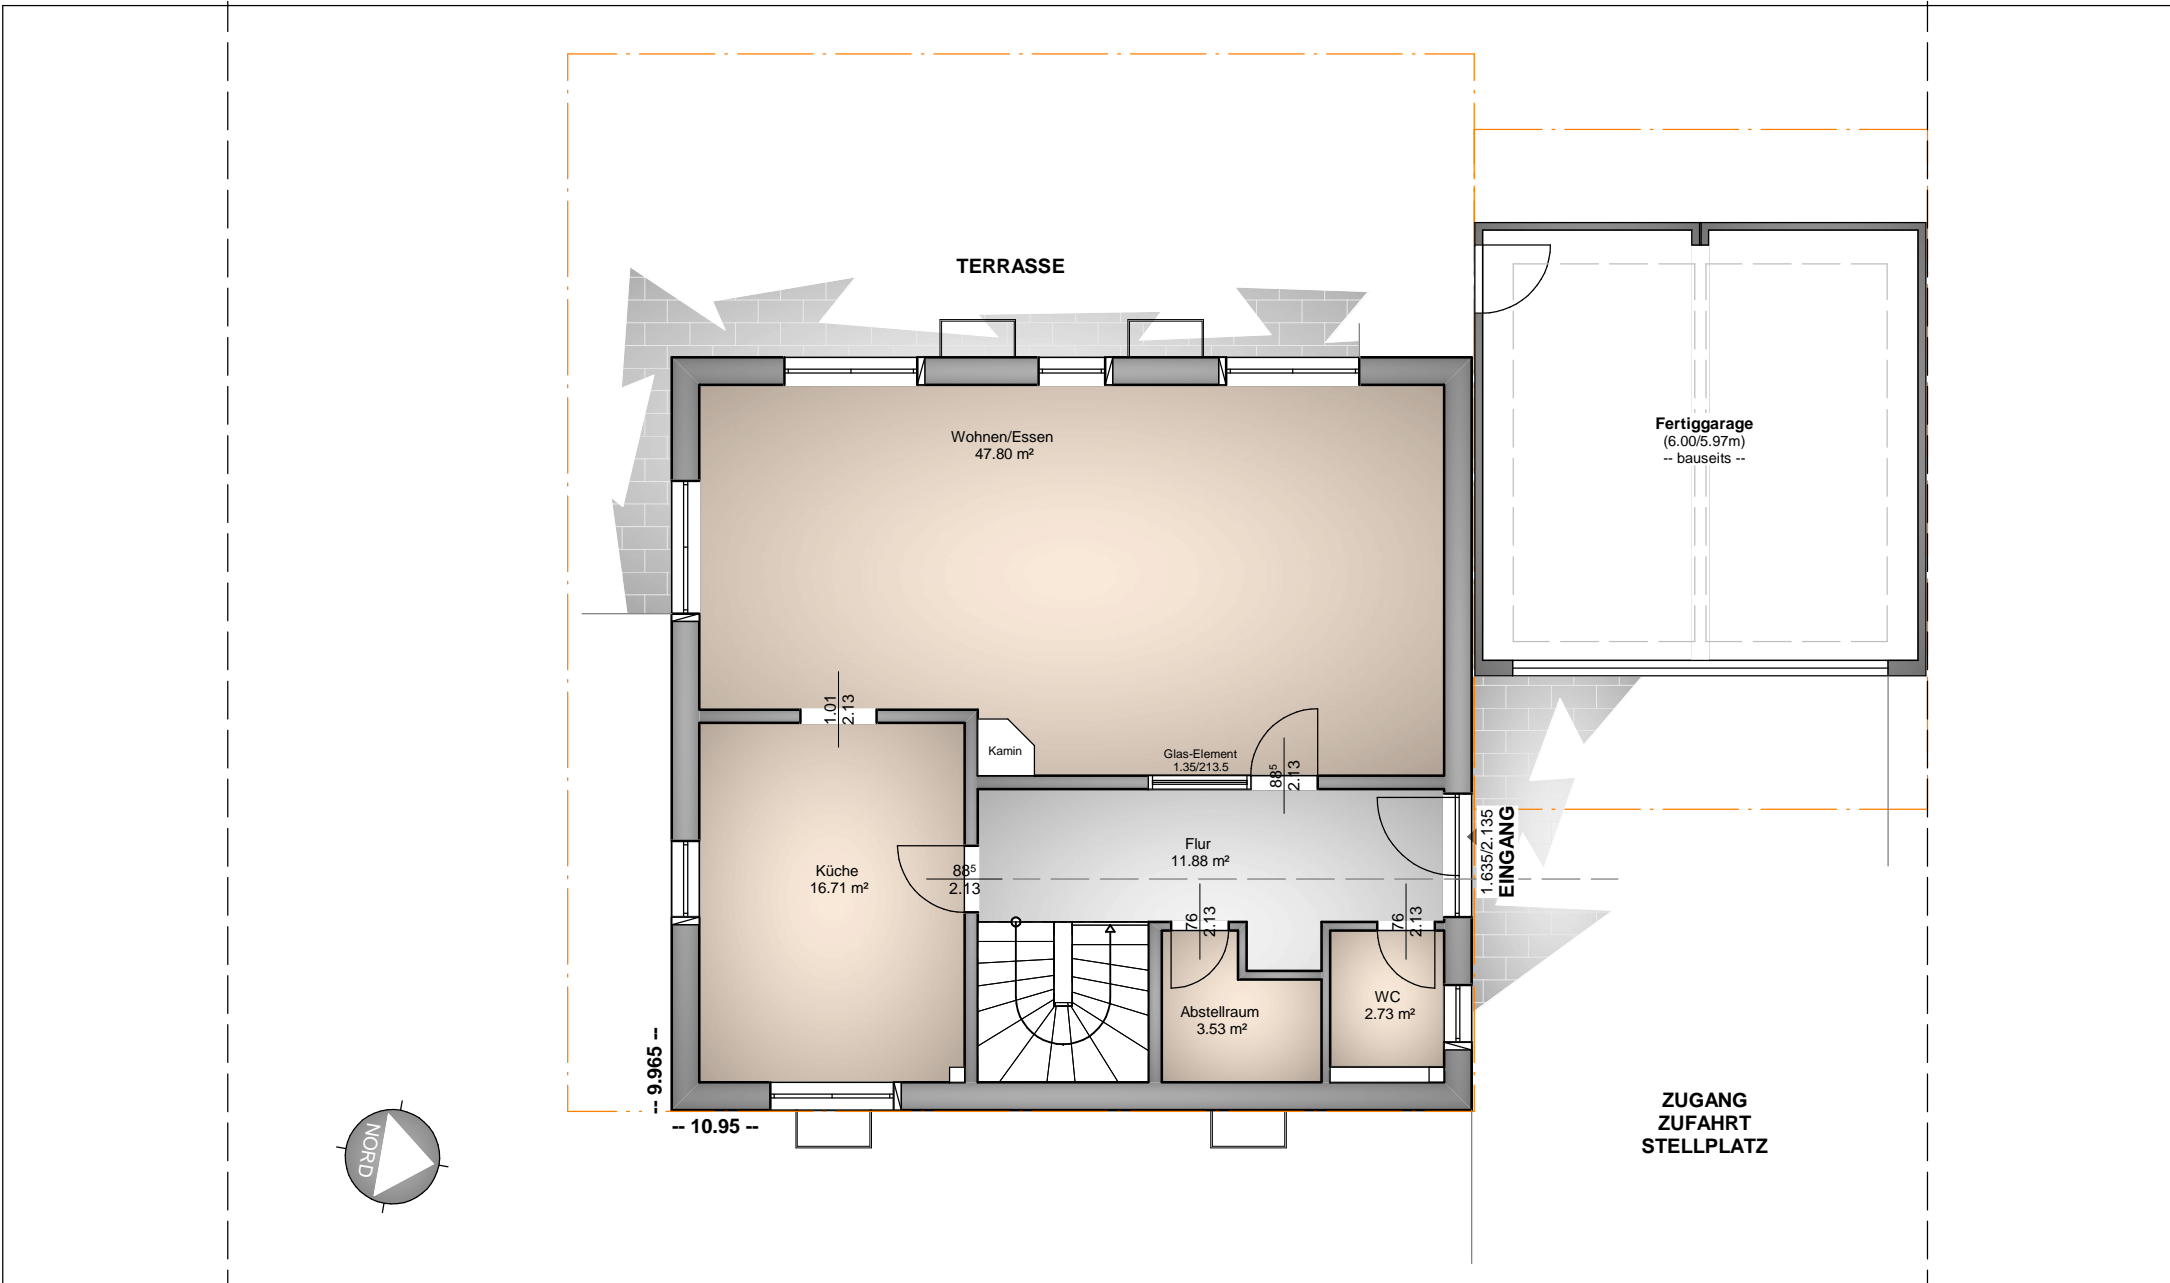

<b>PLANUNG</b> ARTOS Planen & Bauen GmbH Heideweg 20 53604 Bad Honnef Tel. 02224 - 987 18 10 - Fax 02224 - 987 18 21 info@artos-haus.de	<b>BAUHERR</b>	<b>PROJEKT</b> Errichtung eines Einfamilienhauses 11098-VE01	<b>Erdgeschoss</b>  M: 1:100 <span style="float: right;">05.12.2011</span>	 www.artos-haus.de
--	----------------	---	--	--